

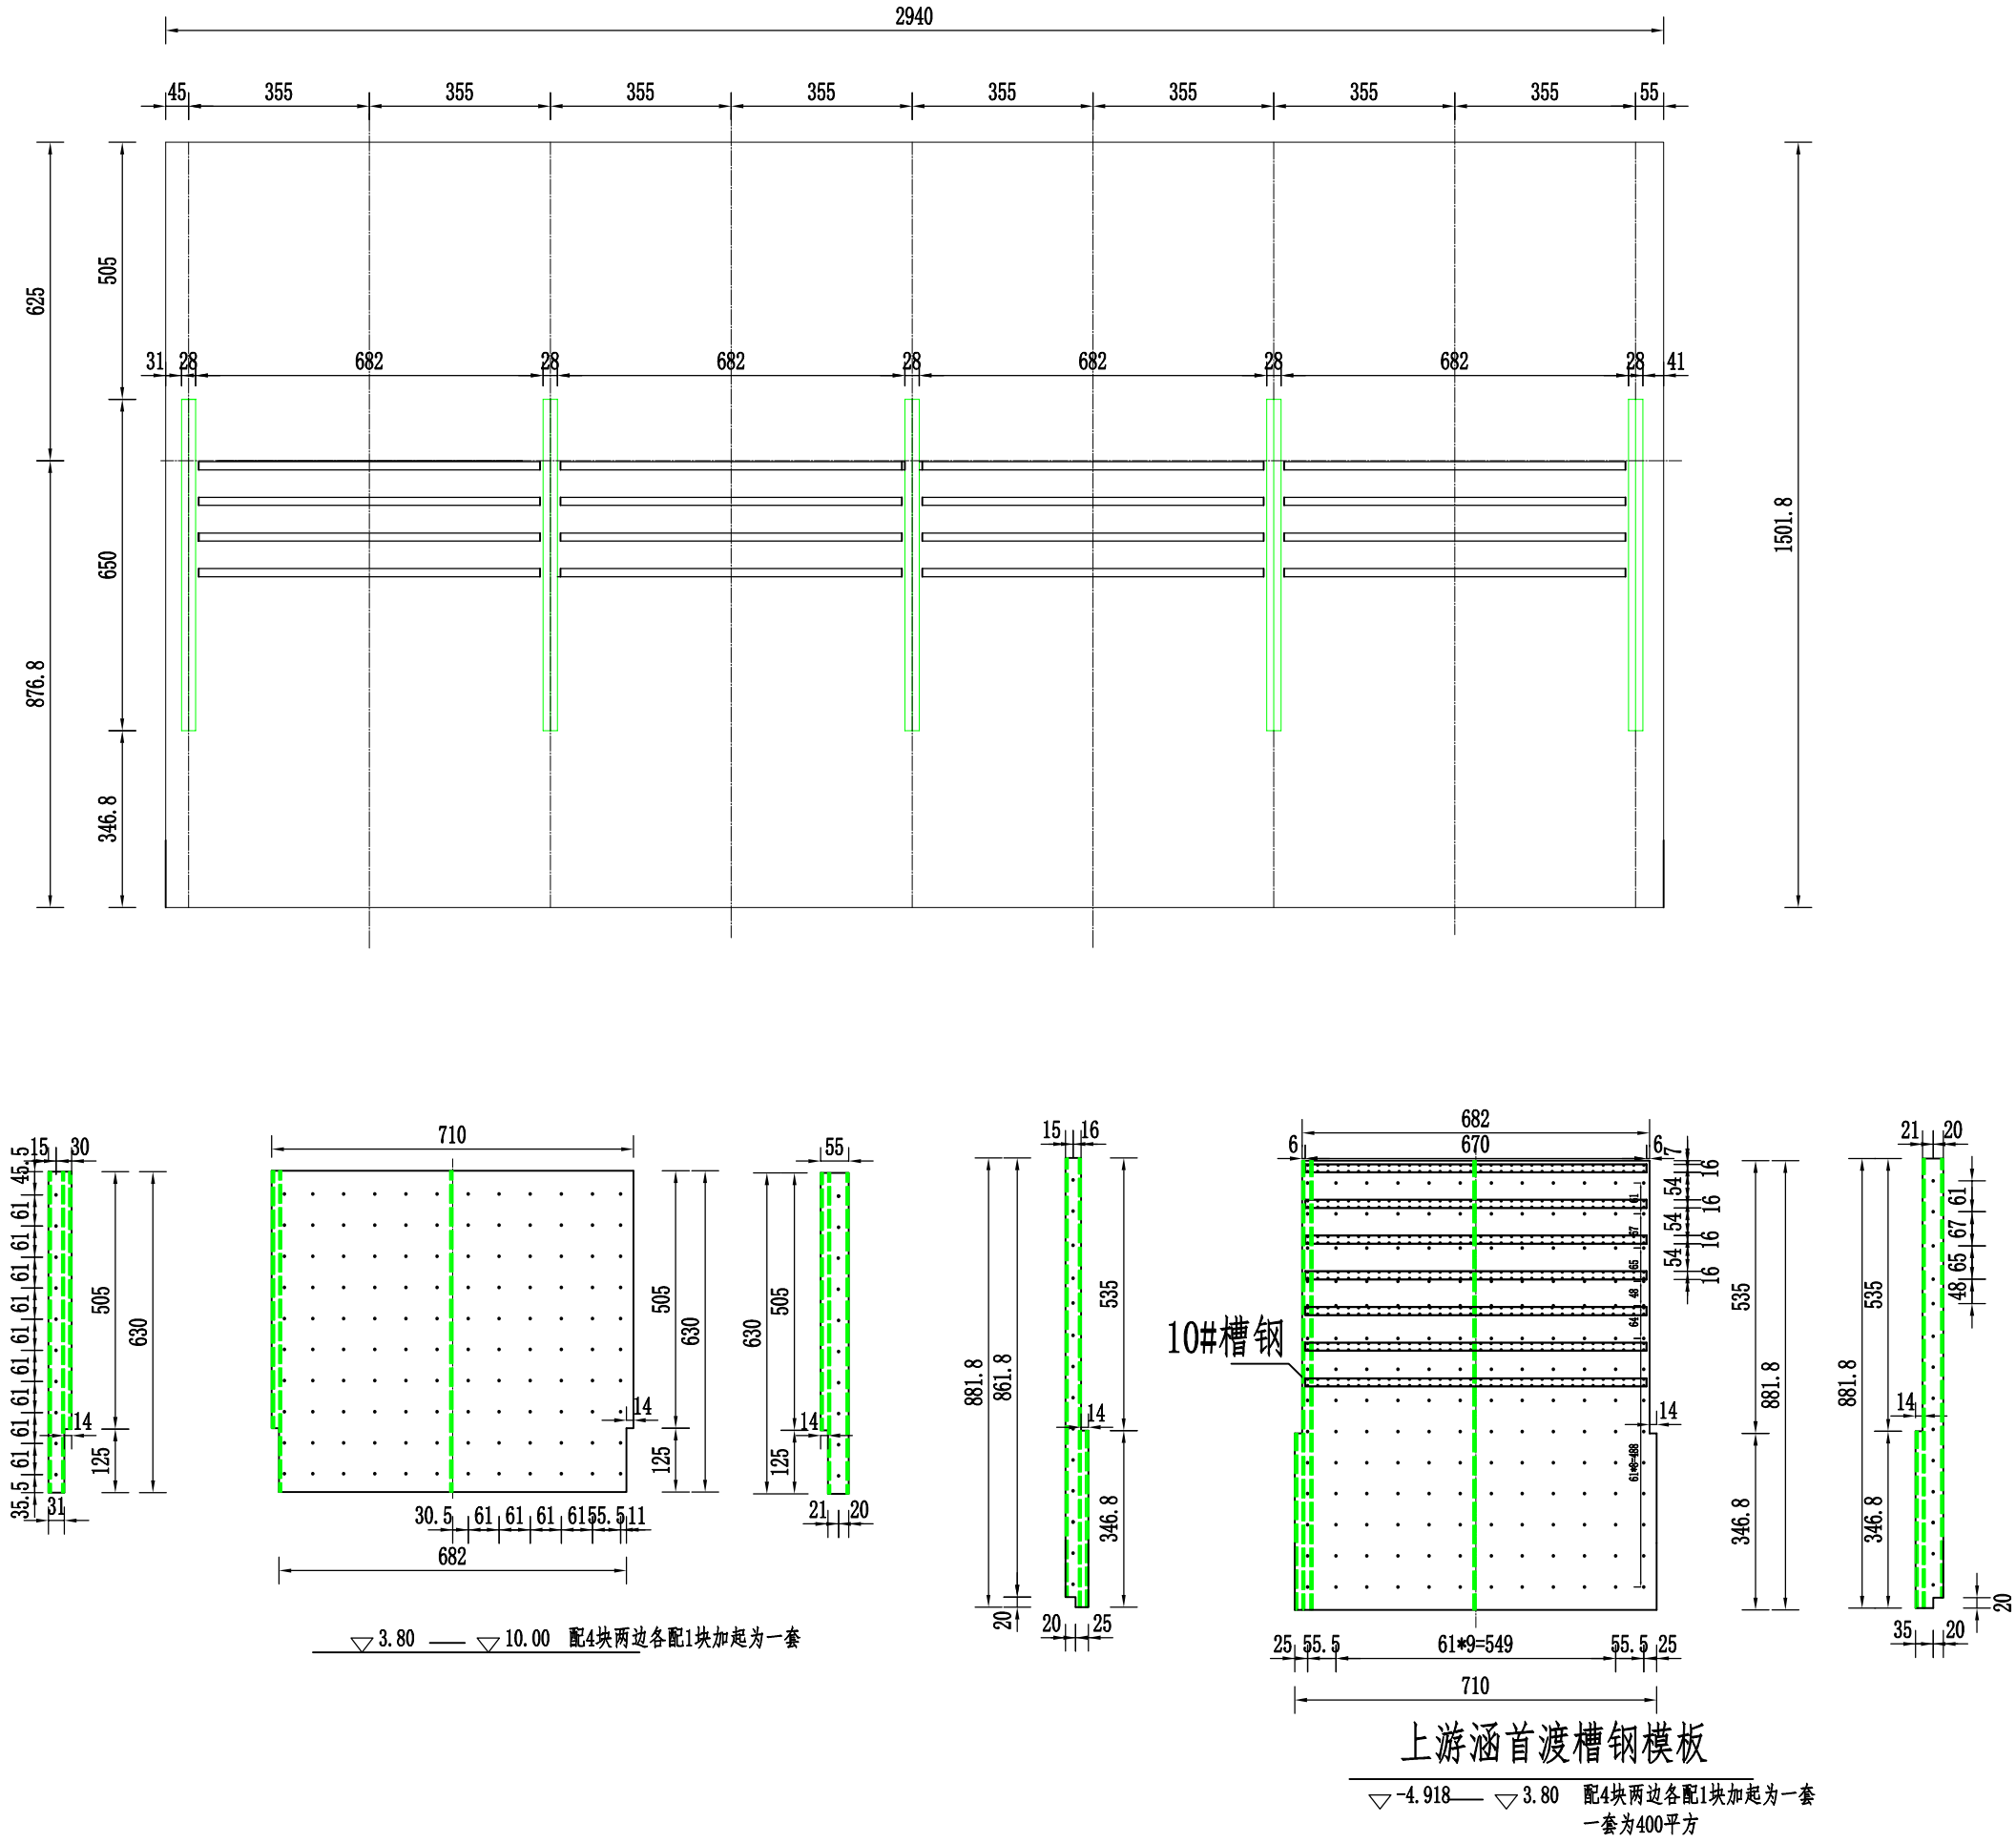
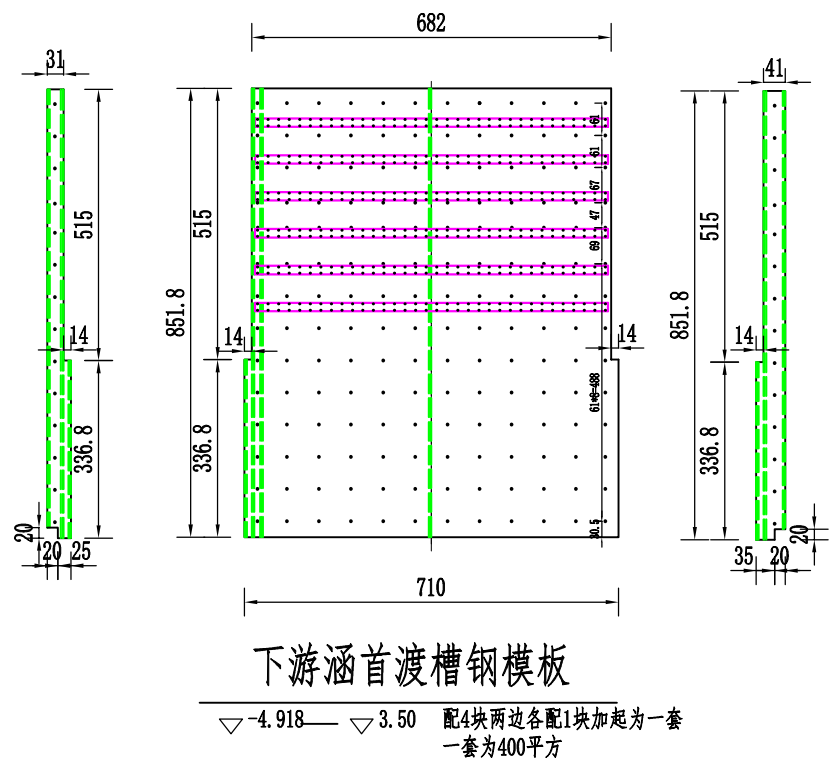



# 钢模板初步设计01

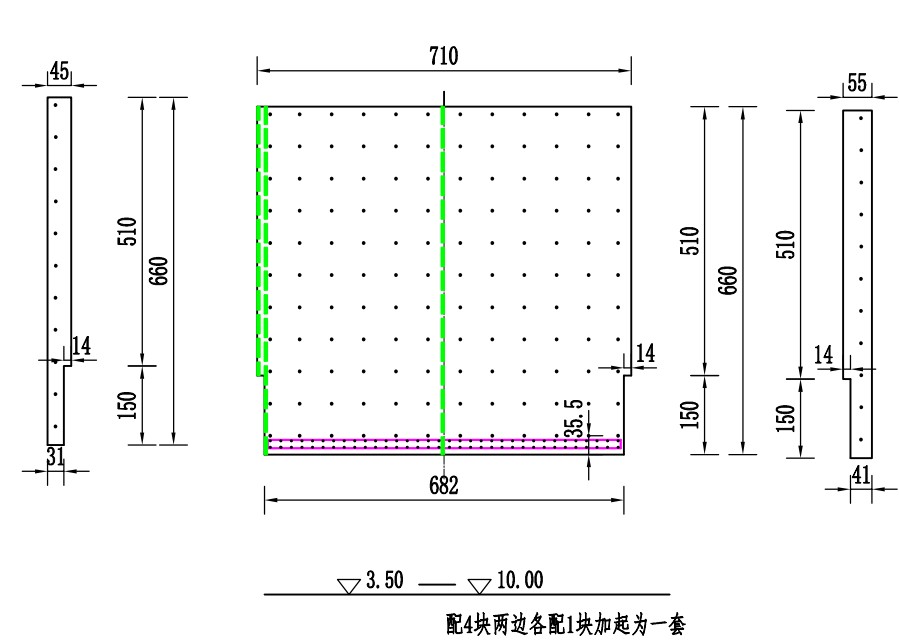

# 钢模板初步设计02

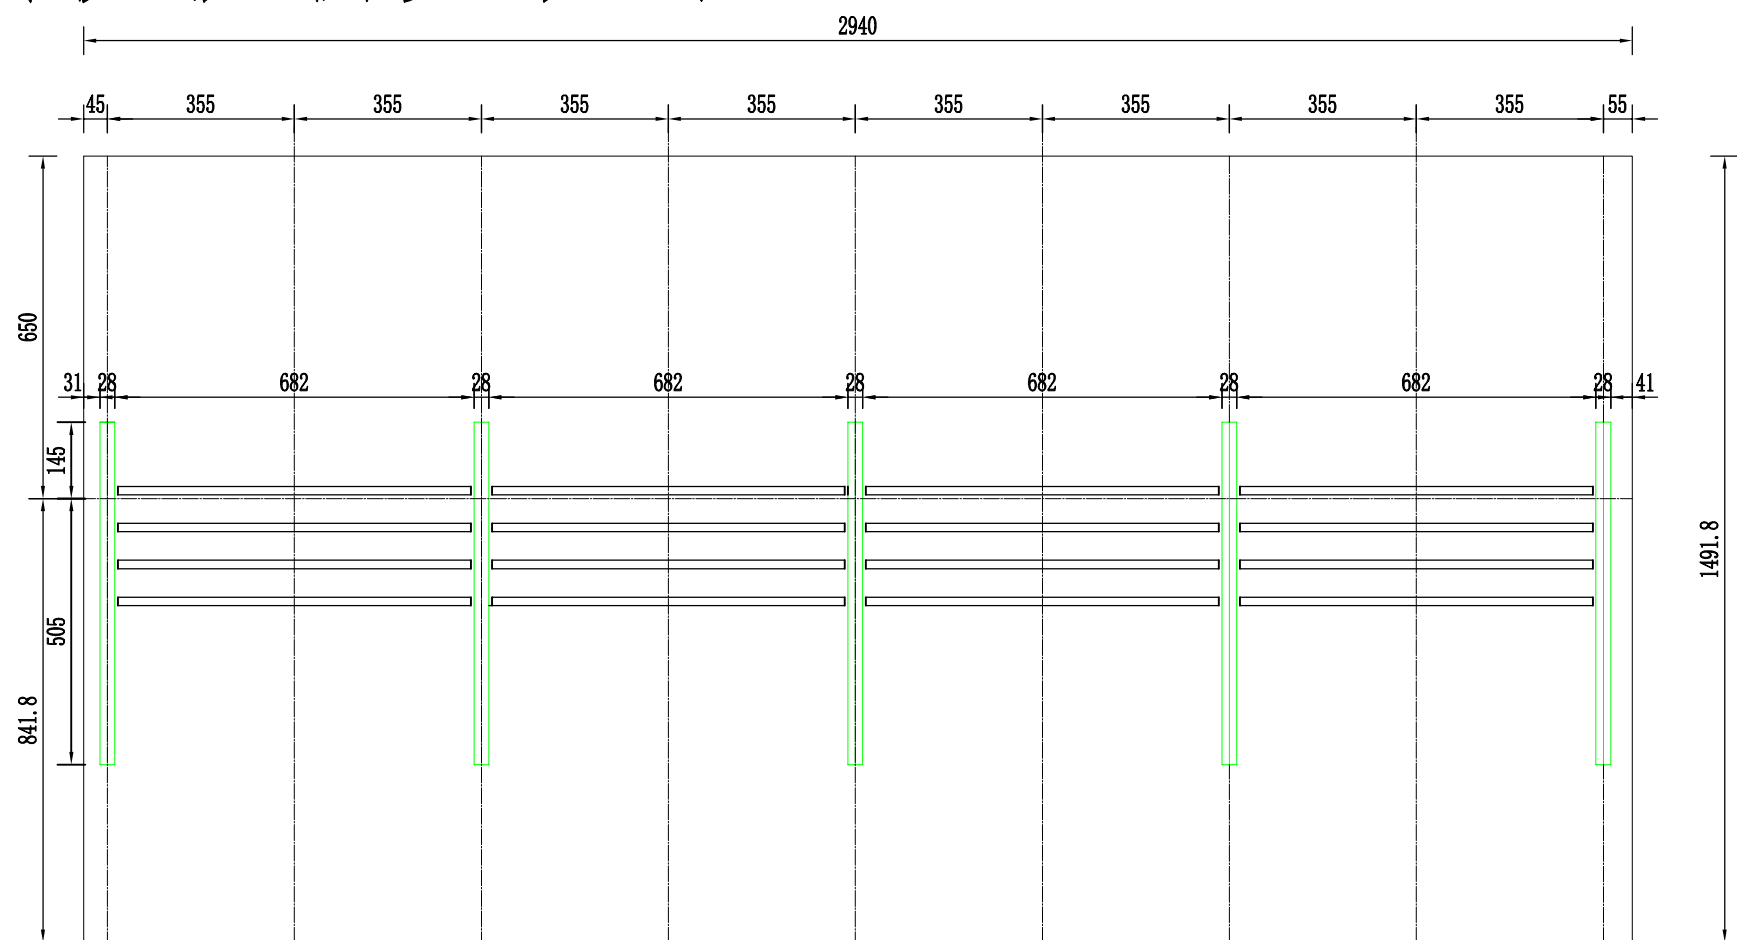


# 钢模板初步设计03

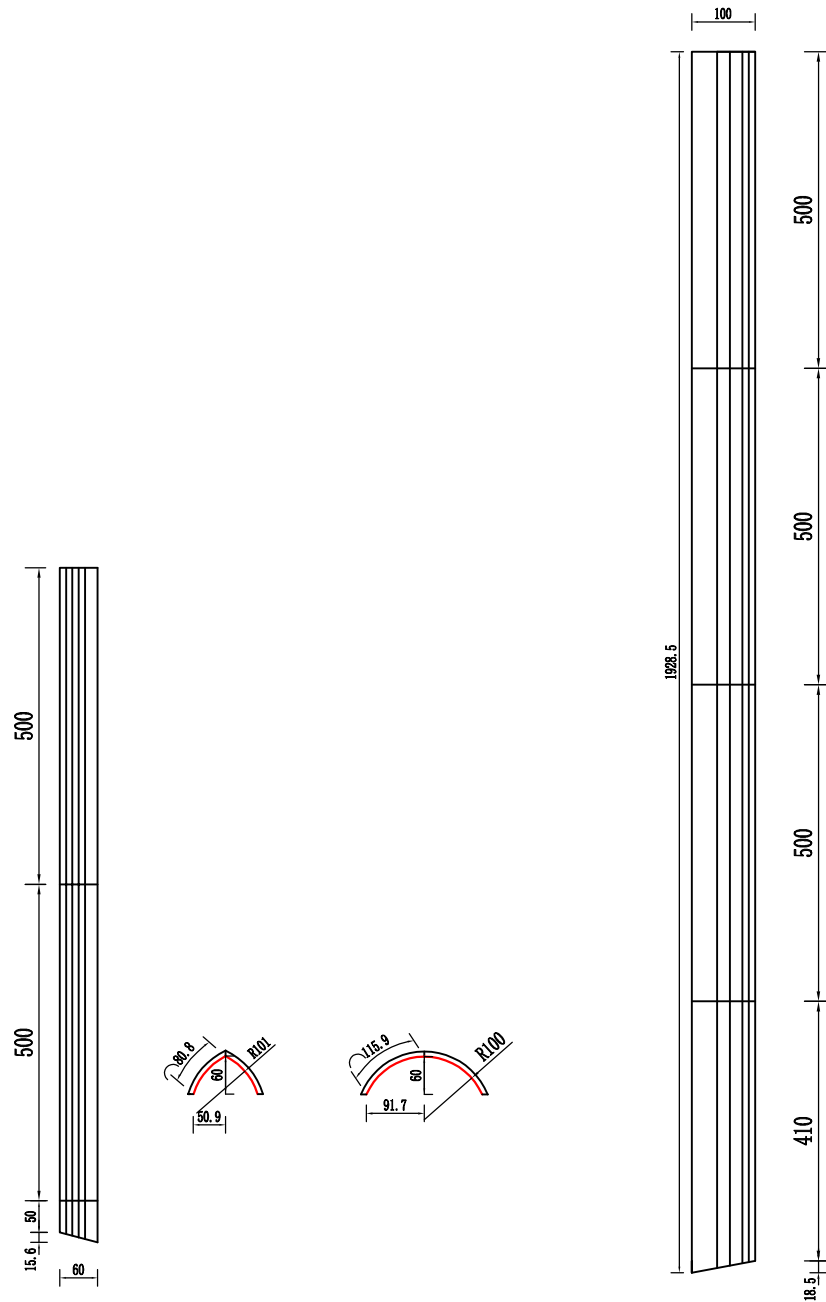


- 说明 1. 上洞首元头. 以下为一套模板量  
2. R101长500\*弧长80.8=12节  
3. R101长(50+65.8)\*弧长80.8=3对  
4. R100长500\*弧长115.9=6节  
5. R100长(50+65.8)\*弧长115.9=1对  
6. 一套为75.3平方



- 说明 1. 下洞首元头. 以下为一套模板量  
2. R101长500\*弧长121.3=18节  
3. R101长(410+428.5)\*弧长121.3=3对  
4. R100长500\*弧长157.1=6节  
5. R100长(410+428.5)\*弧长157.1=1对  
6. 一套为200平方

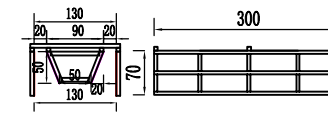

- 说明 1. 截水沟模板  
2. 面板5毫米、劲板6#槽钢

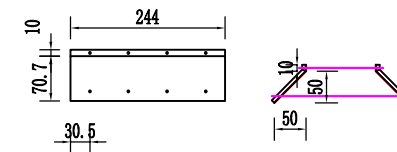

- 说明 1. 中联孔下承托钢模板  
2. 面板5毫米、  
3. (70.7+10)\*244=72块  
4. (70.7+10)\*122=8块

